



ΕΦΗΜΕΡΙΣ ΤΗΣ ΚΥΒΕΡΝΗΣΕΩΣ

ΤΗΣ ΕΛΛΗΝΙΚΗΣ ΔΗΜΟΚΡΑΤΙΑΣ

ΤΕΥΧΟΣ ΤΕΤΑΡΤΟ **Αρ. Φύλλου 430**

22 Απριλίου 2005

ΠΕΡΙΕΧΟΜΕΝΑ

ΑΠΟΦΑΣΕΙΣ

Αριθ. 2766 (1)

Καθορισμός ορίων αιγιαλού, παραλίας και παλαιού αιγιαλού στη θέση "Κουρούτα, από το Δημοτικό Κάμπινγκ έως το Κάμπινγκ της Περιηγητικής (αποστραγγιστική τάφρος)" στην παραλιακή περιοχή του Δ.Δ. Αμαλιάδας του Δήμου Αμαλιάδας, Ν. Ηλείας.

Ο ΓΕΝΙΚΟΣ ΓΡΑΜΜΑΤΕΑΣ
ΠΕΡΙΦΕΡΕΙΑΣ ΔΥΤΙΚΗΣ ΕΛΛΑΔΑΣ

Έχοντας υπόψη:

1. Τις διατάξεις του Ν. 2971/2001 (Φ.Ε.Κ. 285/τ.Α΄/ 19.12.2001) "Περί αιγιαλού και παραλίας".

2. Τις διατάξεις του Ν. 3200/1955 «Περί διοικητικής αποκέντρωσης» όπως αυτές τροποποιήθηκαν και ισχύουν σήμερα με τα Ν.Δ. 532/1970, Β.Δ. 704/1970, Β.Δ. 705/1970, Β.Δ. 192/1972, Π.Δ. 347/1986, Ν. 2026/1992 και Π.Δ. 97/1993.

3. Τις διατάξεις του άρθρου 20 του Ν.719/1977 "Περί του τρόπου σύνταξης τοπογραφικών και υψομετρικών διαγραμμάτων από ιδιώτες μηχανικούς κ.λ.π.".

4. Την παρ. 21 του άρθρου 46 του Ν. 3220/2004 "Μέτρα αναπτυξιακής και κοινωνικής πολιτικής - αντίκειμενοποίηση του φορολογικού ελέγχου & άλλες διατάξεις" (Φ.Ε.Κ.15/τ.Α/28.1.2004), με την οποία ορίζεται ότι από 10.4.2004 αρμοδιότητες του Υπουργού Οικονομίας και Οικονομικών οι οποίες ανήκαν ή είχαν μεταβιβαστεί στους Νομάρχες μέχρι την έναρξη λειτουργίας των Νομαρχιακών Αυτοδιοικήσεων και αφορούν θέματα του Υπουργείου Οικονομίας και Οικονομικών, που εξαιρέθηκαν από την κατάργηση με τις διατάξεις της παρ. 2 του άρθρου 39 του Ν. 2218/1994, περιέρχονται στον Γενικό Γραμματέα της Περιφέρειας.

5. Την υπ' αριθμ. 11405/6.9.2004 απόφαση του Γενικού Γραμματέα που ορίζει την Δ.Δ.Ε. ως αρμόδια Διεύθυνση για την μελέτη και εισήγηση θεμάτων αιγιαλού και παραλίας.

6. Το υπ' αριθμ. 36/27.7.2004 έγγραφο της Γενικής Γραμματείας της Κυβερνήσεως.

7. Την από 17.1.2005 έκθεσή της κατά το άρθρο 3 του Ν. 2971/2001 αρμόδιας Επιτροπής καθορισμού ορίων αιγιαλού και παραλίας, για τον καθορισμό των οριογραμμών αιγιαλού - παραλίας και παλαιού αιγιαλού, στη θέση «Κουρούτα, από το Δημοτικό Κάμπινγκ έως το Κάμπινγκ της Περιηγητικής (αποστραγγιστική τάφρος)» στην περιοχή του Δ.Δ. Αμαλιάδας του Δήμου Αμαλιάδας, Ν. Ηλείας.

8. Το από Οκτωβρίου 2002 τοπογραφικό και υψομετρικό διάγραμμα κλίμακας 1: 500 σε τρεις (3) πινακίδες, που συνέταξε ο Πολιτικός Μηχανικός Βασίλης Κανελλακόπουλος και ελέγχθηκε ως προς την ακρίβεια της αποτύπωσης και θεωρήθηκε το Μάρτιο 2003 από την Κτηματική Υπηρεσία Ηλείας σύμφωνα με το άρθρο 4 του Ν.2971/2001.

9. Τη σύμφωνη γνώμη του Γενικού Επιτελείου Ναυτικού που διατυπώθηκε στο υπ' αριθμ. Φ.544.5/121/05/ 17.2.2005 έγγραφό του, αποφασίζουμε:

Επικυρώνουμε την από 17.1.2005 έκθεση της κατά το άρθρο 3 του Ν. 2971/2001 αρμόδιας Επιτροπής καθορισμού ορίων αιγιαλού, παραλίας και παλαιού αιγιαλού στη θέση "Κουρούτα, από το Δημοτικό Κάμπινγκ έως το Κάμπινγκ της Περιηγητικής (αποστραγγιστική τάφρος)" στην παραλιακή περιοχή του Δ.Δ. Αμαλιάδας του Δήμου Αμαλιάδας, Ν. Ηλείας, καθώς επίσης και το από Οκτωβρίου 2002 τοπογραφικό και υψομετρικό διάγραμμα κλίμακας 1: 500 σε τρεις (3) πινακίδες, που συνέταξε ο Πολιτικός Μηχανικός Βασίλης Κανελλακόπουλος που ελέγχθηκε ως προς την ακρίβεια της αποτύπωσης και θεωρήθηκε τον Μάρτιο 2003 από την Κτηματική Υπηρεσία Ηλείας σύμφωνα με το άρθρο 4 του Ν. 2971/2001.

Στο τοπογραφικό αυτό διάγραμμα καθορίστηκε από την αρμόδια Επιτροπή όπως πιο πάνω αναφέρεται:

α) Η οριογραμμή του αιγιαλού με συνεχή κόκκινη πολυγωνική γραμμή, με στοιχεία 1, Α1, Α2, Α2΄, Α3΄, Α4΄, Α3, Α4, Α5, Α6, Α7, Α8, Α9, Α=1.

β) Η οριογραμμή της παραλίας με συνεχή κίτρινη πολυγωνική γραμμή, με στοιχεία 9, Π0, Π1, Π2, Π3, Π4, Π4΄, Π5΄, Π5, Π6, Π7, Π8, Π9, Π10, Π11, Π12, Π13, Π14, Α΄.

Η ζώνη της παραλίας καθορίζεται ως εξής:

α) Σε πλάτος 10,00 μ. από το σημείο "9" έως το σημείο "Π2" (για μήκος 217,24 μ.) που συμπεριλαμβάνει τον διαμορφωμένο-πλακοστρωμένο πεζόδρομο και το τμήμα της δημοτικής πλατείας που συνορεύει με τον αιγιαλό.

β) Σε πλάτος 6,00 μ. από το σημείο "Π3" έως το σημείο "Π5" (για μήκος 96,66 μ.) που εξυπηρετεί την πρόσβαση στον αιγιαλό και την επικοινωνία ξηράς και θάλασσας.

γ) Σε πλάτος 14,00 μ. από το σημείο "Π6" έως το σημείο "Π8" (για μήκος 159,08 μ.) που περιλαμβάνει αποκλειστικά την ήδη διαμορφωμένη - ασφαλτοστρωμένη παραλιακή οδό με τα πεζοδρόμιά της.

δ) Σε πλάτος 10,00 μ. από το σημείο "Π9" έως το σημείο "Α΄=1" (για μήκος 380,73 μ.) στο τέλος του καθορισμού (αποστραγγιστική τάφρο), προκειμένου να εξυπηρετούνται οι σκοποί της παρ.2 του άρθρου 1 του Ν. 2971/2001.

Από τη ζώνη της παραλίας δεν εξαιρούνται κτίσματα και περιφράξεις.

Η παρούσα απόφαση με την έκθεση της επιτροπής και το τοπογραφικό διάγραμμα, να δημοσιευθούν στην Εφημερίδα της Κυβερνήσεως.

Πάτρα, 4 Απριλίου 2005

Ο Γενικός Γραμματέας Περιφέρειας
ΠΑΝΑΓΙΩΤΗΣ ΚΑΒΒΑΔΑΣ

ΕΚΘΕΣΗ ΕΠΙΤΡΟΠΗΣ

ΓΙΑ ΤΟΝ ΚΑΘΟΡΙΣΜΟ ΤΩΝ ΟΡΙΩΝ ΑΙΓΙΑΛΟΥ - ΠΑΡΑΛΙΑΣ και ΠΑΛΑΙΟΥ ΑΙΓΙΑΛΟΥ στην θέση "Κουρούτα", από το Δημοτικό Κάμπινγκ έως το Κάμπινγκ της "Περιηγητικής" (αποστραγγιστική τάφρος) του Δήμου Αμαλιάδας.

Στον Πύργο σήμερα στις 17.1.2005, ημέρα Τετάρτη οι υπογράφοντες:

1. Νικόλαος Σιάννης Προϊστάμενος της Κτηματικής Υπηρεσίας, ως Πρόεδρος,

2. Δημήτρης Μενύχτας Τ.Ε. Μηχανικών - Τοπογραφίας της Κτηματικής Υπηρεσίας Ηλείας, αναπληρωτής της κωλυόμενης Π.Ε. Μηχανικών - Αγρονόμου Τοπογράφου της Κτηματικής Υπηρεσίας Ηλείας, ως μέλος,

3. Ηλίας Ζωγραφάκης, Πλωτάρχης Λ/Σ, αναπληρωτής του κωλυομένου Λιμενάρχη Κατακόλου, ως μέλος,

4. Τρύφωνας Πουρνάρας, Αρχιτέκτονας Μηχανικός, αναπληρωτής του κωλυομένου Δ/ντή της Πολεοδομίας - Χωροταξίας και Περιβάλλοντος της Ν.Α. Ηλείας, ως μέλος και με απούσα την Δ/ντρια Χωρ/ξίας & Περιβάλλοντος της Γ.Γ. Περ. Δυτικής Ελλάδας και την αναπληρώτρια της που αποτελούμε την επιτροπή που προβλέπεται από τις διατάξεις του άρθρου 3 του Ν 2971/2001 "Περί αιγιαλού και παραλίας, όπως καθορίσθηκε η σύνθεση της με την υπ' αριμ. 9611/12.10.2004 απόφαση του Γενικού Γραμματέα της Περιφέρειας Δυτικής Ελλάδας, συνήλθαμε στο κατάστημα της Κτηματικής Υπηρεσίας Ηλείας, ύστερα από την υπ' αριθμ. 7/3.1.2005 έγγραφη πρόσκληση του προέδρου και μεταβήκαμε στην πιο πάνω περιοχή.

Αφού λάβαμε υπόψη

1. Τις Δ/ξεις του Ν. 2971 /2001, "Περί αιγιαλού και παραλίας".

2. Τα τοπογραφικά και υψομετρικά διαγράμματα που συνέταξε ο Πολιτικός Μηχανικός Βασίλης Κανελλακόπουλος, τον Οκτώβριο του 2002, σε τρεις (3) πινακίδες κλίμακας 1:500, που ελέγχθηκαν ως προς την ακρίβεια της αποτύπωσης και θεωρήθηκαν από την Κτηματική Υπηρεσία Ηλείας, τον Μάρτιο του 2003, σύμφωνα με το άρθρο 4 του Ν. 2971/2001.

3. Τα όσα προέκυψαν από την αυτοψία, τα οποία είναι:

α) Τα εμφανή ίχνη των αποτυπωμάτων του κύματος.

β) Οι τοίχοι αντιστήριξης που υπάρχουν στο μεγαλύτερο μήκος της ακτής που πρόκειται να καθοριστεί ο αιγιαλός και η παραλία.

γ) Τα φυσικά πρανή στις όμορες περιοχές.

4. Τους τίτλους κυριότητας που προσκομίσθηκαν από τους φερόμενους ιδιοκτήτες που τα ακίνητά τους έχουν πρόσωπο στην ακτή.

5. Τον καθορισμένο αιγιαλό και παραλία, προς την πλευρά του δημοτικού Κάμπινγκ, που έγινε με την υπ' αριθμ. 10182/13.9.1976 (ΦΕΚ 366/8.11.1976/τ.Δ΄) απόφαση Νομάρχη Ηλείας (γειτονικός καθορισμός).

6. Τον καθορισμένο αιγιαλό και παραλία, μετά την αποστραγγιστική τάφρο, που έγινε με την υπ' αριθμ. 529/25.5.1993 (ΦΕΚ 607/1.6.1993/τ. Δ΄) απόφαση Νομάρχη Ηλείας (γειτονικός καθορισμός).

7. Το υπ' αριθμ. 147/24.2.2004 έγγραφο της Πολεοδομίας Αμαλιάδας σχετικά με το εγκεκριμένο όριο δόμησης στην παραλιακή περιοχή της Κουρούτας.

8. Το υπ' αριθμ. Φ.544.5/22/04/9.1.2004 έγγραφο του Γ.Ε.Ν. με το οποίο συμφωνεί με τα όρια του αιγιαλού - παραλίας που καθορίστηκαν με την από 22.10.2003 έκθεση της Επιτροπής καθώς και τις υποδείξεις που έκανε με το ίδιο έγγραφο.

9. Την από 25.2.2004 έκθεση της Επιτροπής για τον καθορισμό των οριογραμμών αιγιαλού - παραλίας στην περιοχή της Κουρούτας.

10. Τα στοιχεία καθορισμού αιγιαλού και παραλίας που προβλέπονται από την παρ. 1 του άρθρου 9 του Νόμου 2971/2001 και ειδικότερα:

α. Τη γεωμορφολογία του εδάφους για την οποία αναλυτικά αναφέρεται ότι:

(1) Η μορφολογία της ακτής συνίσταται από:

(1α) Χαλαρά ιζήματα (άμμος) που έχουν προκύψει από διάβρωση των μητρικών πετρωμάτων της ακτής.

(1β) Εκβολές ρέματος (ανώνυμο).

(1γ) Εκβολές αποστραγγιστικής τάφρου.

(1δ) Τεχνικά έργα, όπως τοίχους αντιστήριξης, ασφαλτοστρωμένους και πλακο-στρωμένους δρόμους και πλατεία.

(2) Της ακτής οι συνεχόμενες εκτάσεις είναι:

(2α) Πεδινές με γαιώδες έδαφος.

(2β) Εκτός σχεδίου.

(2γ) Εν μέρει δομημένη με πυκνή δόμηση.

(2δ) Η περιοχή ανήκει σε Ζ.Ο.Ε. με προβλεπόμενες χρήσεις γεωργική, τουριστική και κατοικίας.

(3). Το φυσικό όριο βλάστησης συνίσταται από χαμηλή ποώδη φυσική βλάστηση.

β. Το γεγονός ότι στη περιοχή δεν εντοπίστηκαν παράκτιοι φυσικοί πόροι.

γ. Τα πορίσματα από την εκτίμηση των μετεωρολογικών στοιχείων της περιοχής, ήτοι το γεγονός ότι η περιοχή δεν προσβάλλεται από ισχυρούς ανέμους εντάσεως 7-10Β, κυρίως από Δυτικά.

δ. Τη μορφολογία του πυθμένα ο οποίος έχει αμμώδη σύσταση με ήπιες κλίσεις και μικρά βάθη κοντά στην ακτή (σε απόσταση ενός χιλιομέτρου από την ακτή, το βάθος είναι 10 μέτρα). Τα στοιχεία αυτά προκύπτουν από την αυτοψία μακροσκοπικά και από το απόσπασμα χάρτη Γ.Υ.Σ. κλίμακας 1:50.000 που συνοδεύει το διάγραμμα. Σημειώνεται ότι σε περιοχές με μικρά βάθη και μικρές κλίσεις του βυθού όπου η θραύση του κύματος και η εκτόνωση της ενέργειας του γίνεται σε μεγάλη απόσταση από την ακτογραμμή, η επίδραση του κύματος στην ακτή είναι μικρή.

ε. Τον τομέα ανάπτυξης κυματισμού σε σχέση με το μέτωπο της ακτής, ότι δηλαδή πρόκειται για ακτή με μικρό ανάπτυγμα πελάγους, αφού σε απόσταση 20 μιλίων περίπου βρίσκεται η νήσος Ζάκυνθος, με αποτέλεσμα να δημιουργείται μικρή ένταση κυματικού πεδίου.

στ. Την υπαρξη τεχνικών-έργων στη περιοχή τα οποία είναι:

(στ1) Ο παραλιακός ασφαλτοστρωμένος δρόμος από την δημοτική πλατεία μέχρι την ιδιοκτησία του Σ.Κ.Ο.Σ. Α.Σ.Ε., ο οποίος έχει χαρακτηριστεί ως δημοτική οδός με την υπ' αριθμ. (Φ.Ε.Κ. 396/16.6.1989/τ.Δ΄) απόφαση Νομάρχη Ηλείας καθώς και ο τοίχος αντιστήριξης του που έχει κατασκευαστεί προς την πλευρά της ακτής.

(στ2) Ο παραλιακός πλακοστρωμένος πεζόδρομος παράλληλα με την ακτογραμμή από το δημοτικό Κάμπινγκ έως τη δημοτική πλατεία.

(στ3) Η αποστραγγιστική τάφρος.

(στ4) Το αλιευτικό καταφύγιο Παλουκίου που έχει κατασκευαστεί μετά την αποστραγγιστική τάφρο (γειτονικός καθορισμός).

(στ5) Οι εγκαταστάσεις του παλαιού οινοποιείου του Σ.Κ.Ο.Σ. Α.Σ.Ε. και ο τοίχος αντιστήριξης που έχει κατασκευαστεί προς την πλευρά της ακτής.

ζ. Την ύπαρξη εγκεκριμένων χωροταξικών κατευθύνσεων και χρήσεων γης που επηρεάζουν την παράκτια ζώνη. Η περιοχή εμπίπτει εντός Ζ.Ο.Ε. Ν. Ηλείας (περιοχή Α1), η δόμηση διέπεται από τις διατάξεις του Π.Δ. της 3.9.1993 (ΦΕΚ 1161/20.9.1993/τ.Δ΄) περί καθορισμού Ζ.Ο.Ε. Ν. Ηλείας και του Π.Δ. της 24/31.5.1982 (Φ.Ε.Κ. 270/τ.Δ΄) "όροι δόμησης οικοπέδων εκτός σχεδίων" και των λοιπών ισχυουσών σχετικών διατάξεων.

η. Την μη ύπαρξη δημόσιων καταγεγραμμένων κτημάτων που να βρίσκονται σε άμεση γειτνίαση με την υπό καθορισμό περιοχή.

θ. Την μη ύπαρξη κτηματολογίου στην περιοχή.

ι. Την μη ύπαρξη ευπαθών οικοσυστημάτων και προστατευόμενων περιοχών, αποφασίζουμε:

Καθορίζουμε πάνω στα τοπογραφικά και υψομετρικά διαγράμματα που συνέταξε ο Πολιτικός Μηχανικός Βασίλης Κανελλακόπουλος, τον Οκτώβριο του 2002, σε τρεις (3) πινακίδες κλίμακας 1: 500, που ελέγχθηκαν ως προς την ακρίβεια της αποτύπωσης και θεωρήθηκαν από την Κτηματική Υπηρεσία Ηλείας, σύμφωνα με το άρθρο 4 του Ν. 2971/2001, τις πιο κάτω οριογραμμές:

1. Με κόκκινη γραμμή την οριογραμμή του αιγιαλού, σημειούμενη με τα στοιχεία Ι, ΑΙ, Α2, Α2΄, Α3΄, Α4΄, Α3, Α4, Α5, Α6, Α7, Α8, Α9, Α=1.

2. Με κίτρινη γραμμή την οριογραμμή της παραλίας, σημειούμενη με τα στοιχεία 9, Π0, ΠΙ, Π2, Π3, Π4, Π4΄, Π5΄, Π5, Π6, Π7, Π8, Π9, Π10, Π11, Π12, Π13, Π14, Α΄.

3. Η ζώνη της παραλίας καθορίζεται ως εξής:

α) Σε πλάτος 10 μ. από το σημείο "9" έως το σημείο "Π2" (για μήκος 217,24 μ.), που συμπεριλαμβάνει τον διαμορφωμένο-πλακοστρωμένο πεζόδρομο, και το τμήμα της δημοτικής πλατείας που συνορεύει με τον αιγιαλό.

β) Σε πλάτος 6 μ. από το σημείο "Π3" έως το σημείο "Π5" (για μήκος 96,66 μ.), που εξυπηρετεί την πρόσβαση στον αιγιαλό και την επικοινωνία ξηράς και θάλασσας. Σημειώνεται ότι για το μικρό αυτό τμήμα δεν κρίνεται αναγκαία η μεγαλύτερου πλάτους ζώνη παραλίας αφού υπάρχει ασφαλτοστρωμένη οδός που περνάει από την άλλη πλευρά των τριών εφαπτόμενων του αιγιαλού ιδιοκτησιών, παράλληλα με την ακτογραμμή και καταλήγει στην δημοτική πλατεία.

γ) Σε πλάτος 14 μ. από το "Π6" έως το σημείο "Π8" (για μήκος 159,08 μ.), που περιλαμβάνει αποκλειστικά την ήδη διαμορφωμένη και ασφαλτοστρωμένη παραλιακή οδό με τα πεζοδρόμιά της.

δ) Σε πλάτος 10 μ. από το σημείο "Π9" έως το τέλος του καθορισμού στο σημείο "Α΄" (αποστραγγιστική τάφρο) (για μήκος 380,73μ.), για να εξυπηρετούνται οι σκοποί του άρθρου 1 παρ. 2 του Ν. 2971/2001.

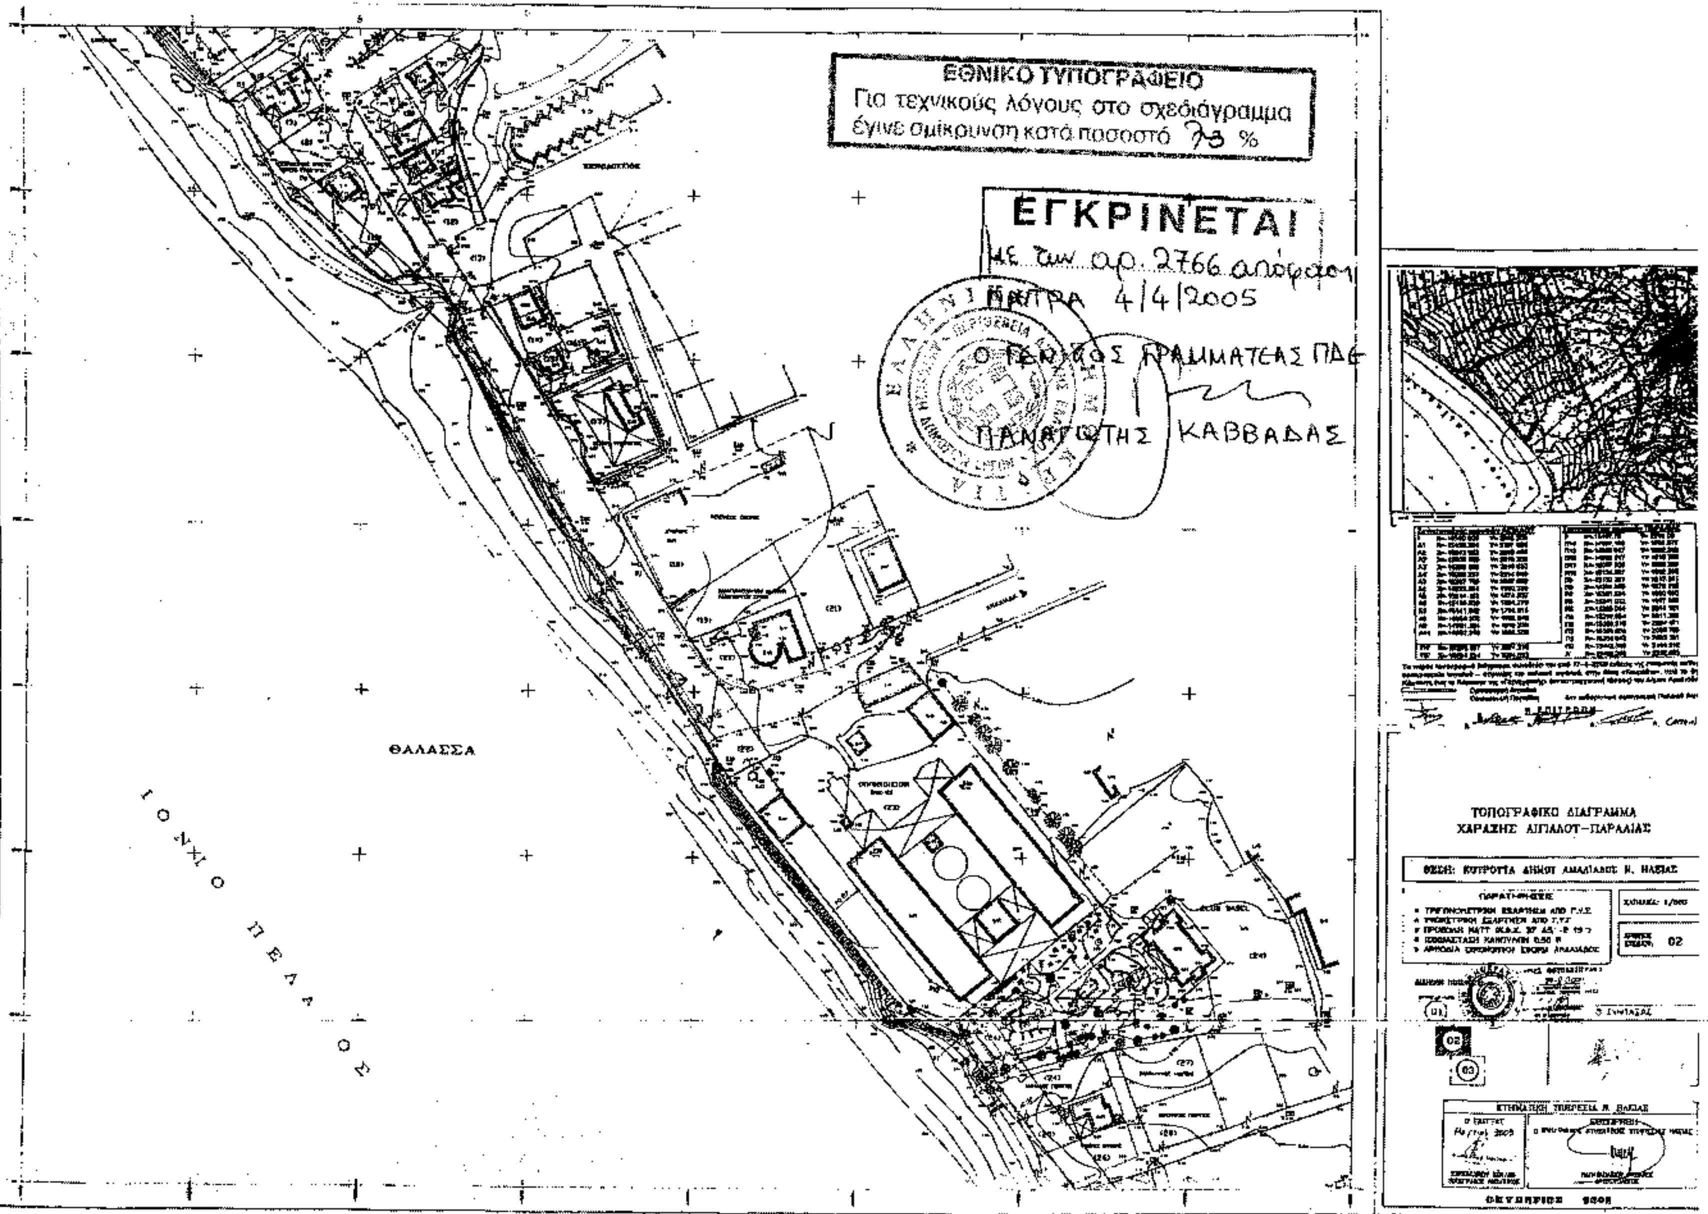
4. Ο καθορισμός των πιο πάνω οριογραμμών γίνεται για πρώτη φορά και βρίσκεται μεταξύ δύο καθορισμένων τμημάτων.

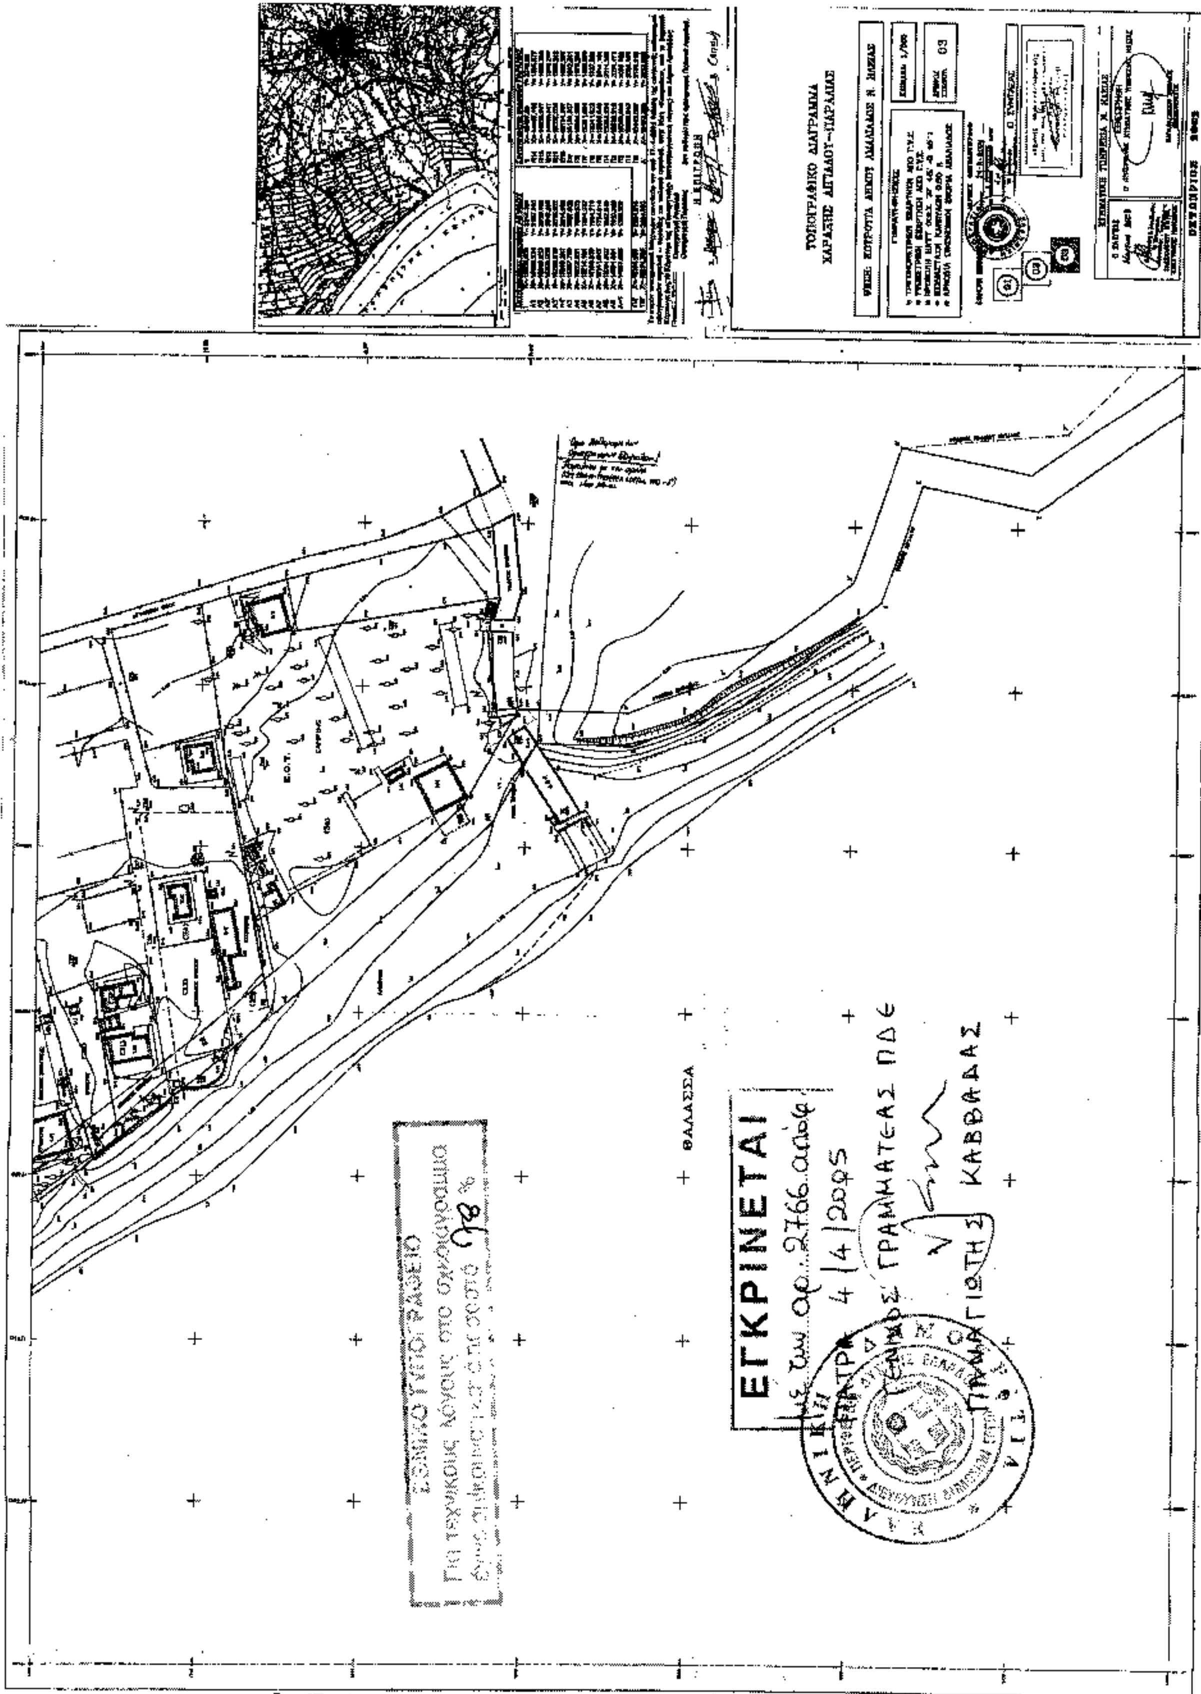
5. Από τη ζώνη της παραλίας δεν εξαιρούνται κτίσματα και περιφράξεις.

Η Επιτροπή
(υπογραφές)

ΕΘΝΙΚΟ ΤΥΠΟΓΡΑΦΕΙΟ
Για τεχνικούς λόγους στο σχεδιάγραμμα έγινε σμίκρυνση κατά ποσοστό 78%

ΕΓΚΡΙΝΕΤΑΙ
με την αρ. 2766 απόφαση
ΠΑΤΡΑ 4/4/2005
Ο ΓΕΝΙΚΟΣ ΓΡΑΜΜΑΤΕΑΣ ΠΔΕ
ΠΑΝΑΓΙΩΤΗΣ ΚΑΒΒΑΔΑΣ


ΕΘΝΙΚΟ ΤΥΠΟΓΡΑΦΕΙΟ
Για τεχνικούς λόγους στο σχεδιάγραμμα έγινε σμίκρυνση κατά ποσοστό 73 %
ΕΓΚΡΙΝΕΤΑΙ
με την αρ. 2766 απόφαση
ΠΑΤΡΑ 4/4/2005
Ο ΓΕΝΙΚΟΣ ΓΡΑΜΜΑΤΕΑΣ ΠΔΕ
ΠΑΝΑΓΙΩΤΗΣ ΚΑΒΒΑΔΑΣ
ΘΑΛΑΣΣΑ
ΙΟΝΙΟ ΠΕΛΑΓΟΣ
ΤΟΠΟΓΡΑΦΙΚΟ ΔΙΑΓΡΑΜΜΑ
ΧΑΡΑΞΗΣ ΑΙΓΙΑΛΟΥ-ΠΑΡΑΛΙΑΣ


ΤΟΠΟΓΡΑΦΙΚΟ ΔΙΑΓΡΑΜΜΑ
ΧΑΡΑΞΗΣ ΑΙΓΙΑΛΟΥ-ΠΑΡΑΛΙΑΣ
ΘΑΛΑΣΣΑ
ΕΓΚΡΙΝΕΤΑΙ
με την αρ. 2766 απόφ
4/4/2005
ΓΡΑΜΜΑΤΕΑΣ ΠΔΕ
ΚΑΒΒΑΔΑΣ

Αριθμ. 1024 (2)

Κήρυξη έκτασης ως αναδασωτέας εμβαδού 4,560 στρεμμάτων στη θέση «Κονταρά ή Τρεμπέλα» περιφέρειας Δημοτικού Διαμερίσματος Δρεπάνου του Δήμου Ρίου, Ν. Αχαΐας.

Ο ΓΕΝΙΚΟΣ ΓΡΑΜΜΑΤΕΑΣ
ΠΕΡΙΦΕΡΕΙΑΣ ΔΥΤΙΚΗΣ ΕΛΛΑΔΑΣ

Έχοντας υπόψη:

1. Το άρθρο 117 παρ. 3 του Συντάγματος της Χώρας.

2. Τις διατάξεις του Ν. 2503/1997 "Διοίκηση, οργάνωση, στελέχωση της Περιφέρειας, ρύθμιση θεμάτων για την τοπική αυτοδιοίκηση και άλλες διατάξεις".

3. Την υπ' αριθμ. 186/30.6.1998 απόφαση Γ.Γ.Π. Δ.Ε. "Άσκηση αρμοδιοτήτων Γενικού Γραμματέα Περιφέρειας Δυτ. Ελλάδας επί θεμάτων ΔΑΣΙΚΩΝ και μεταβίβαση του δικαιώματος υπογραφής στους Προϊσταμένους Υπηρεσιακών Μονάδων της Περιφέρειας".

4. Τις διατάξεις του Ν. 998/1979 " Περί προστασίας των Δασών και των δασικών εκτάσεων" και συγκεκριμένα:

α) Του άρθρου 41 παρ. 1, όπως συμπληρώθηκε με τον Ν. 3208/2003.

β) Του άρθρου 38 παρ. 2.

γ) Του άρθρου 70 παρ. 3 του Ν. 998/1979, όπως αντικαταστάθηκε με τον Ν. 3208/2003.

5. Τις σχετικές δ/γές του Υπουργ. Γεωργίας.

6. Την υπ' αριθμ. 2429/29.3.2005 πρόταση του Δασαρχείου Πατρών "περί κηρύξεως Δημοτικού Διαμερίσματος Δρεπάνου του Δήμου Ρίου, Ν. Αχαΐας, αποφασίζουμε:

Κηρύσσουμε ως αναδασωτέα, με σκοπό την αποκατάσταση με φυσική αναγέννηση ή τεχνητή, αναδάσωση της δασικής βλάστησης που καταστράφηκε από παράνομη κατάληψη δι' εκχερσώσεως που έγινε από τους 1) Ηλία Αγγ. Ανδρικόπουλο, 2) Νικόλαο Βασ. Δημακόπουλο & 3) Ανδρέα Βασ. Δημακόπουλο κατοίκους Δρέπανου και διαπιστώθηκε στις 24.1.2005, την έκταση του δημοσίου δάσους από άτομα πλατάνου μεγάλης ηλικίας & αείφυλλα πλατύφυλλα με ποσοστό κάλυψης 80%, εμβαδού τεσσάρων χιλιάδων πεντακοσίων εξήντα τετρ. μέτρων (4,560 στρέμ.), στη θέση "Κονταρά ή Τρεμπέλα" περιφέρειας Δημοτικού Διαμερίσματος Δρεπάνου του Δήμου Ρίου Ν. Αχαΐας και η οποία προσδιορίζεται από τα στοιχεία Α, Β, Γ, Δ, Ε, Ζ, Η, Θ, Α, όπως αυτά φαίνονται στο συνημμένο τοπογραφικό διάγραμμα με κλίμακα 1: 2.500 το οποίο αποτελεί αναπόσπαστο μέρος της απόφασης αυτής και έχει όρια:

Βόρεια: Με δάσος πλατάνου και αείφυλλων πλατύφυλλων

Νότια: Με αγροτικό δρόμο

Ανατολικά: Με αγροτικό δρόμο

Δυτικά: Με δάσος πλατάνου & αείφυλλων πλατύφυλλων.

Η παρούσα ισχύει μετά τη δημοσίευσή της στον Δήμο Ρίου και στο Δημοτικό Διαμέρισμα Δρεπάνου, σύμφωνα με το άρθρο 37 του Ν. 3200/1955.

Η απόφαση αυτή να δημοσιευθεί στην Εφημερίδα της Κυβερνήσεως.

Πάτρα, 1 Απριλίου 2005

Με εντολή Γενικού Γραμματέα Περιφέρειας
Ο Γενικός Διευθυντής κ.α.α.
Η Διευθύντρια Διοικήσεως
ΧΛΟΗ ΚΑΤΣΟΥΛΑ

ΑΠΟΣΠΑΣΜΑ ΧΑΡΤΗ ΠΕΡΙΟΧΗΣ ΔΡΕΠΑΝΟΥ ΠΑΤΡΩΝ (ΚΛΙΜΑΞ 1:20000)
+ Θέση αναδάσωσης

ΘΑΛΑΣΣΑ

σχετική στην αρ. 1024/2005 απόφαση Π.Δ.Ε.

ΤΟΠΟΓΡΑΦΙΚΟ ΔΙΑΓΡΑΜΜΑ έκτασης Δάσος Πλατάνου, στη θέση "Κονταρέικα" ή "Τρεμπέλα" Δημ. Διαμ. ΔΡΕΠΑΝΟΥ - Δήμου Ρίου Αχαΐας, η οποία εκχερσώθηκε στο παρελθόν από τους Ηλία Αχ. Ανδρικόπουλο - Νικόλαο Βας. Δημακόπουλο - Ανδρέα Βας. Δημακόπουλο και Δρεπάνου και κηρύσσεται αναδασωτέα.

ΚΛΙΜΑΞ: 1:2500

ΕΜΒΑΔΟ: 4.560 τ.μ. (Α,Β,Γ,Δ,Ε,Ζ,Η,Θ,Α) έκταση κηρυσσόμενη αναδασωτέα.

ημερομηνία διαπίστωσης 24/01/2005

ΘΑΛΑΣΣΑ

Τμήμα (II)

ΔΑΣΟΣ ΠΛΑΤΑΝΟΥ και ΑΕΙΦΥΛΛΩΝ ΠΛΑΤΥΦΥΛΛΩΝ

Ε: 26250 τ.μ.

Ε: 4560 τ.μ.

Τμήμα III

ΠΑΤΡΑ 01/4/2005

Θεωρήθηκε

ΕΓΓΠΔΕ

Ο ΓΕΝ. Δ/ΝΤΗΣ ΠΕΡ. ΔΥΤ. ΕΛΛΑΔΟΣ

α/α

ΧΛΟΗ ΚΑΤΣΟΥΔΑ

Δ/ντρια Δασών

Ο ΣΥΝΤΑΚΤΗΣ

Κων. Οικονόμου

Δασοπόνος

24/3/2005

Θεωρήθηκε

Ο Δ/ντής Δασών Πατρών

Αν. Κανελλοπουλος

Δασολόγος

ΠΕΡΙΦΕΡΕΙΑ ΔΥΤΙΚΗΣ ΕΛΛΑΔΑΣ